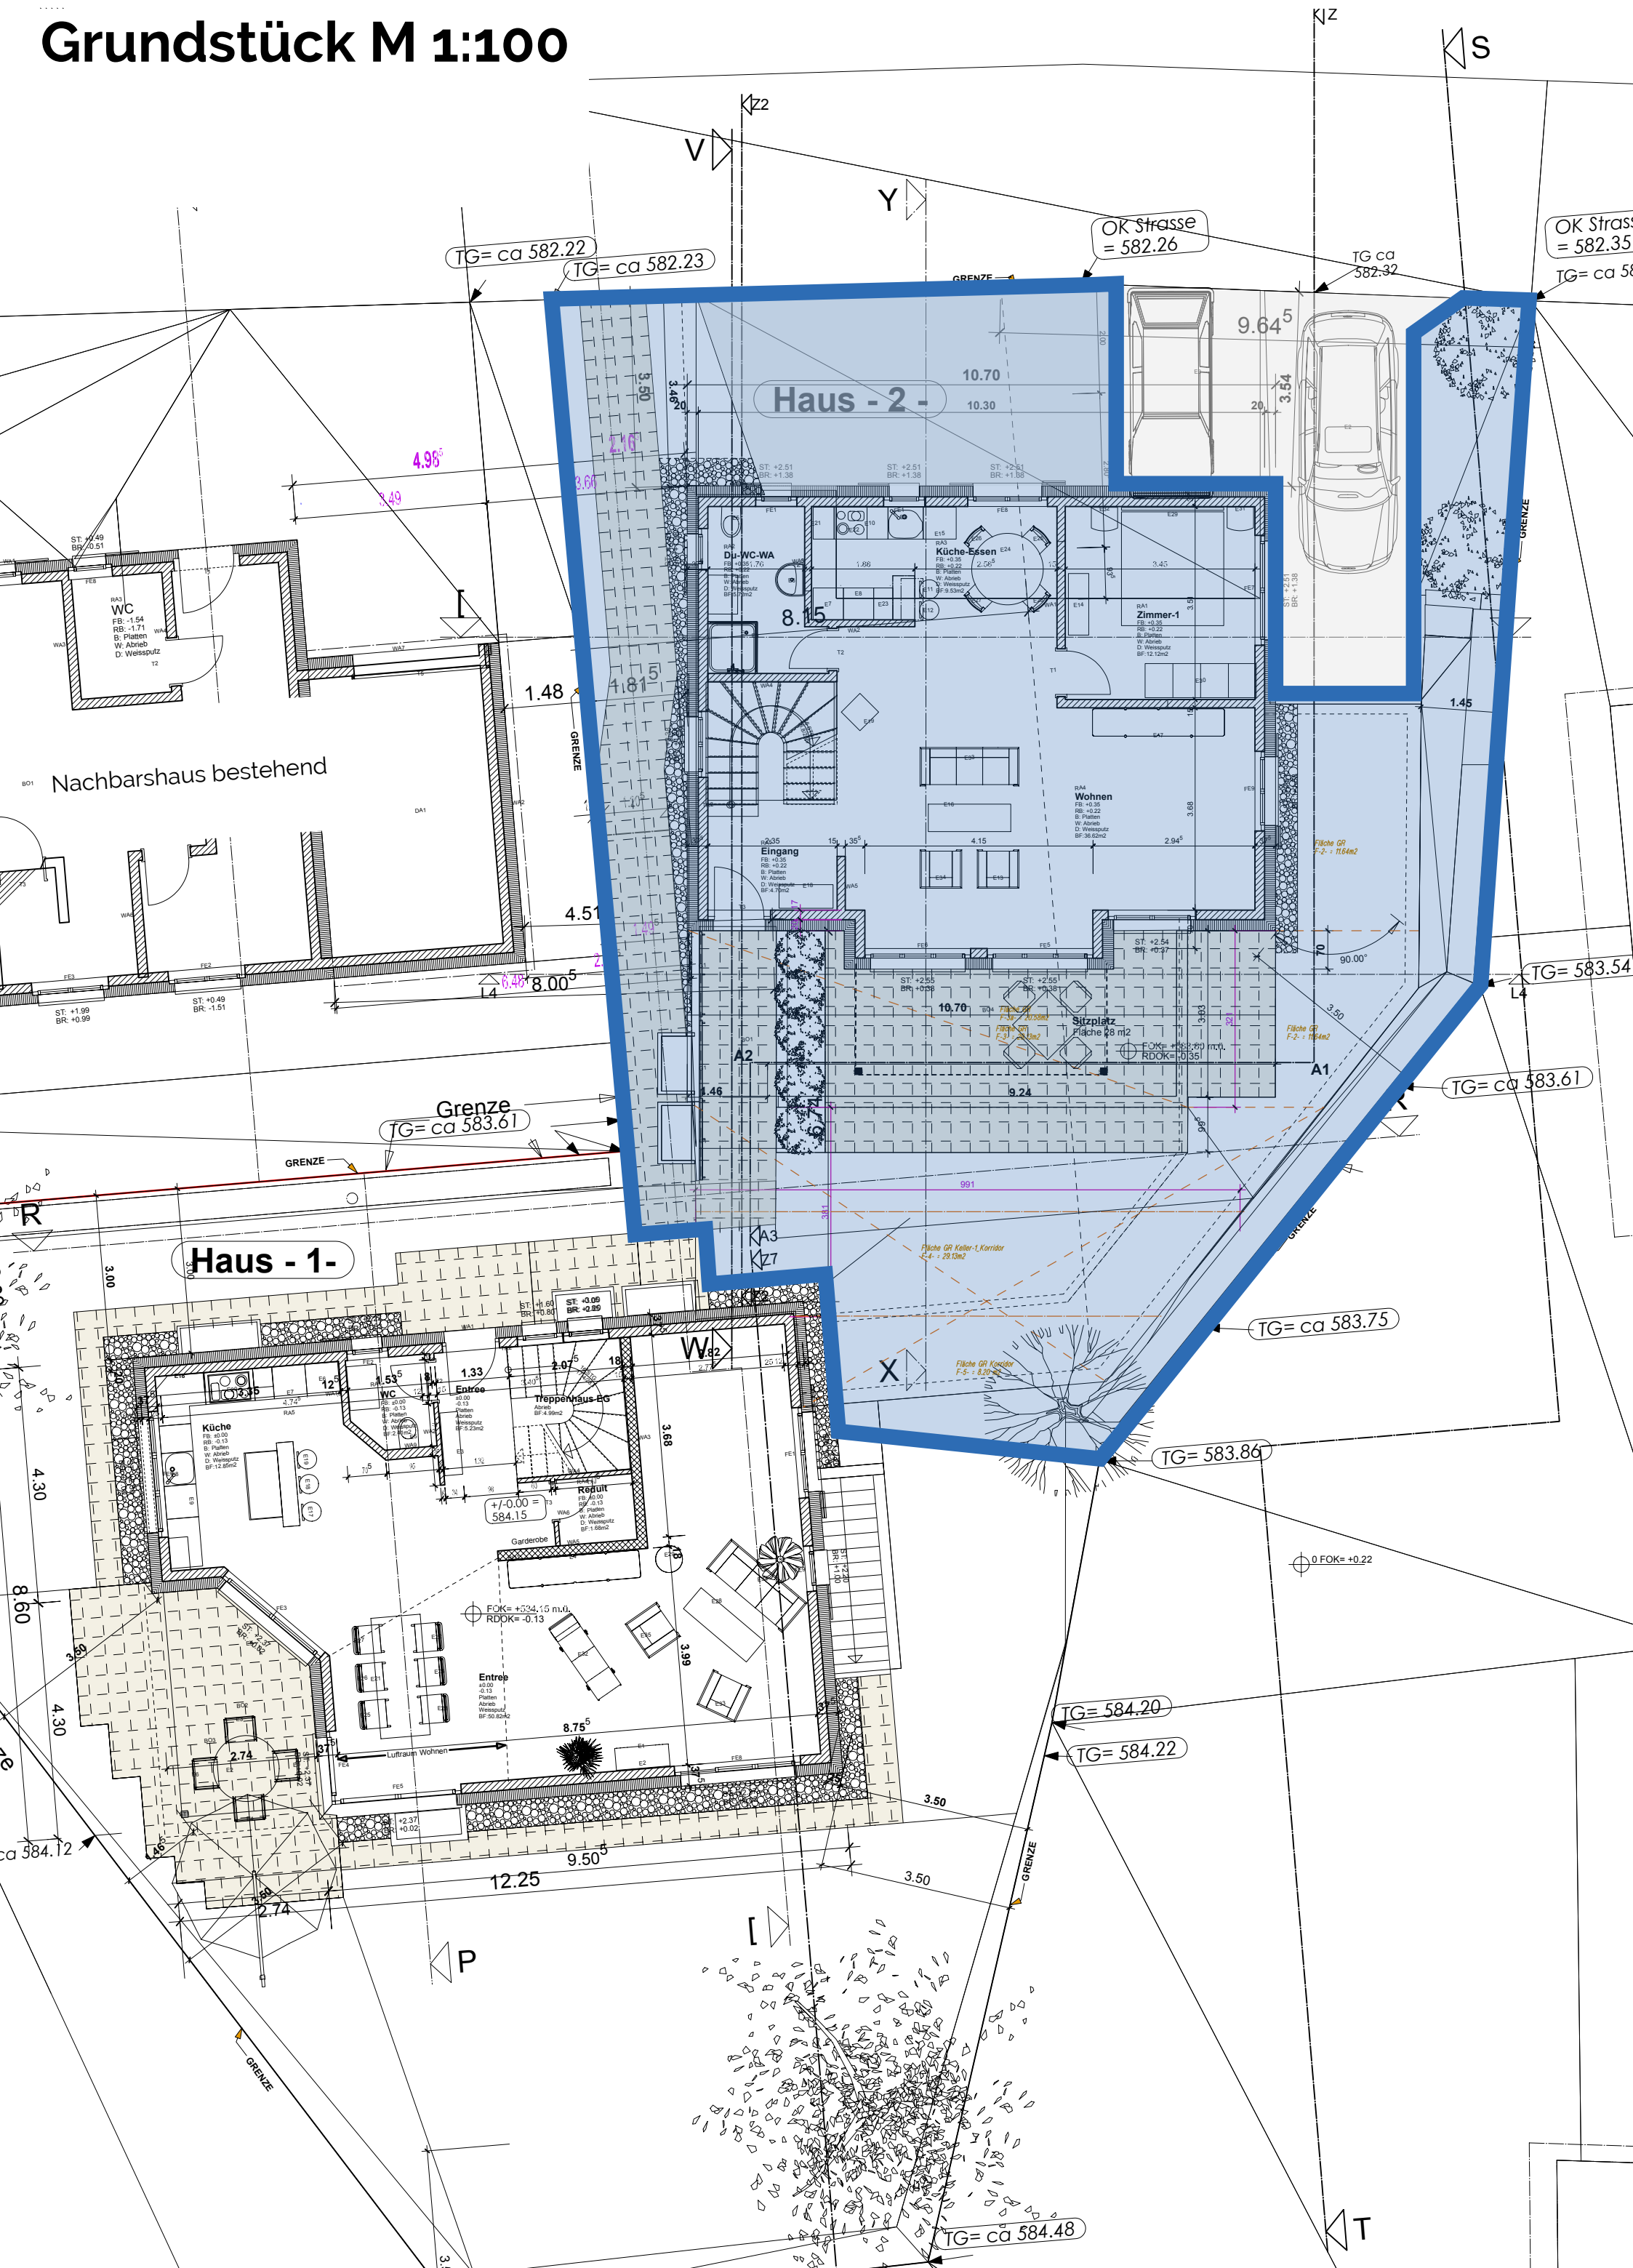Grundstück M 1:100